



LEVANTAMENTO TOPOGRÁFICO
ESCALA 1/800

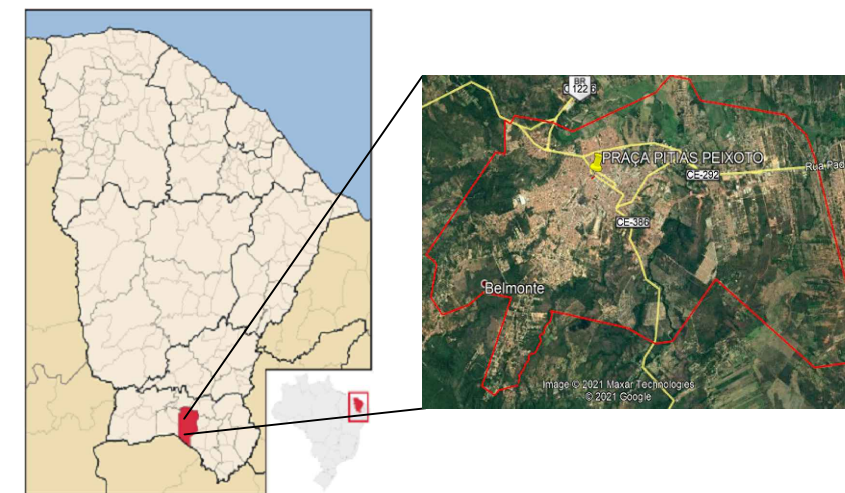

MAPA DE LOCALIZAÇÃO (CRATO)
SEM ESC.

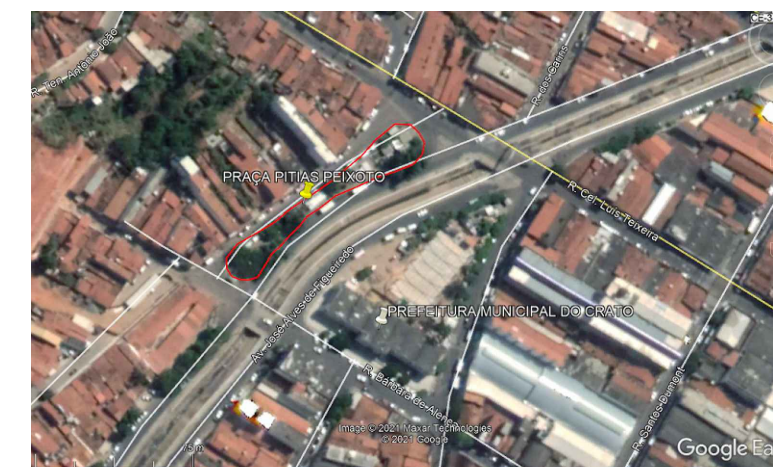

ÁREA DE INTERVENÇÃO (454.380,00 m E, 9.200.783,00 m S)
SEM ESC.



PREFEITURA MUNICIPAL DO CRATO
SECRETARIA DE INFRAESTRUTURA

LOCAL: PRAÇA PITIAS PEIXOTO, AVENIDA JOSÉ ALVES DE FIGUEIREDO, CENTRO, CRATO/CE

OBRA: CONSTRUÇÃO DO TERMINAL RODOVIÁRIO INTERMUNICIPAL NA PRAÇA PITIAS PEIXOTO,
NO MUNICÍPIO DE CRATO/CE

LEVANTAMENTO TOPOGRÁFICO E PLANTA DE LOCALIZAÇÃO

ESCALA: INDICADA	PRANCHA: ÚNICA	RESPONSÁVEL TÉCNICO:
ÁREA MEDIDA: 1.002,53 m²	DATA: 29/04/2021	