

Av. José Alves Figueiredo


canal rio grangeiro

Av. José Alves Figueiredo







Rua Sagrada Família

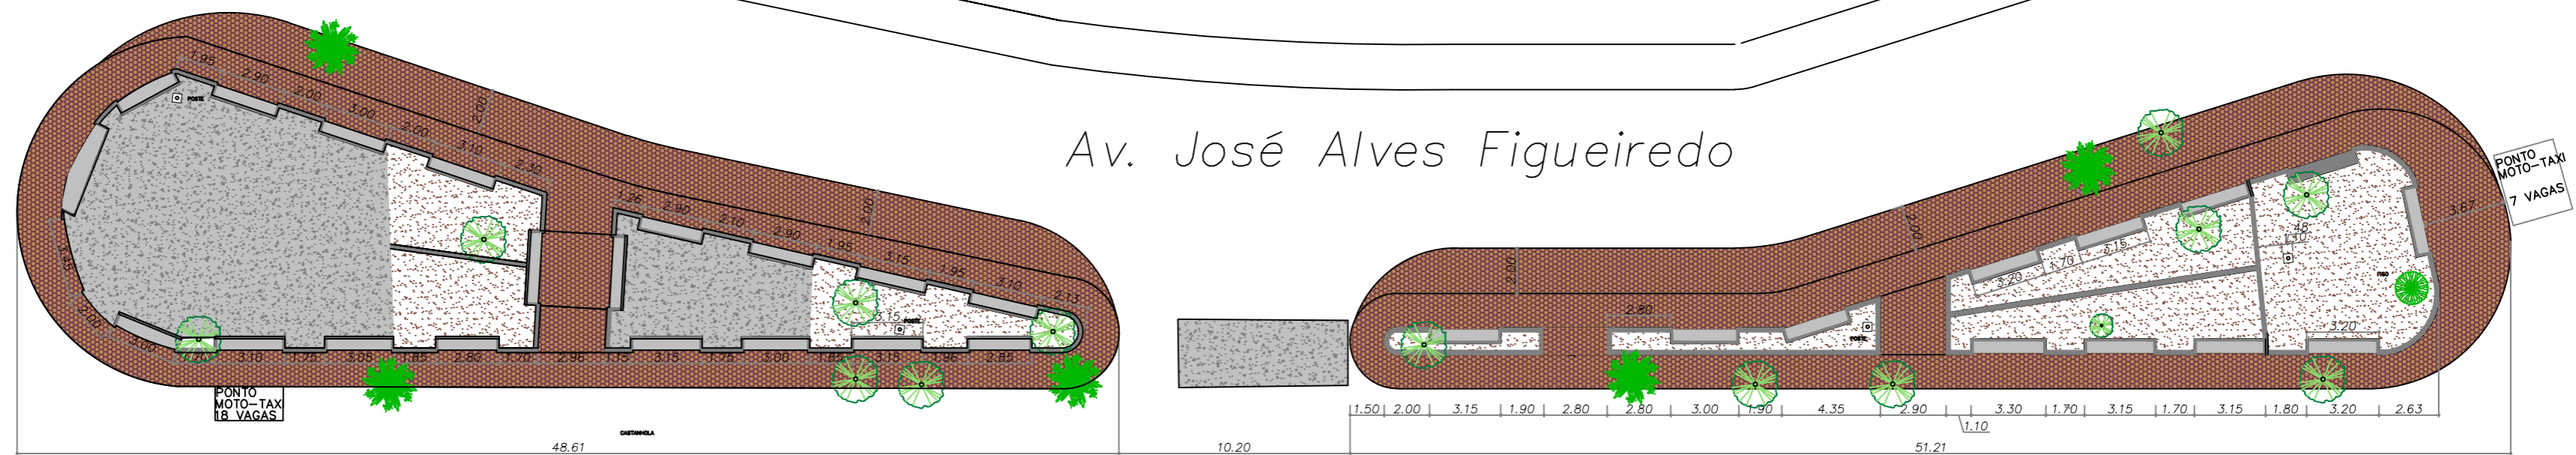rua Cel. Luis Teixeira

rua Barbara de Alencar

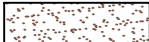

LEGENDA

-  CANTEIROS EXISTENTES
-  PISO DE CONCRETO (PARTE EM PREÇAS PRÉ-MOLDADAS, PARTE EM CONCRETO RÚSTICO)
-  PISO CIMENTADO EM ÁREA DE SUPORTE AOS USUÁRIOS, OCUPADA COM VENDAS PROVISÓRIAS E COBERTAS METÁLICAS
-  CASTANHOLA
-  NIM INDIANO
-  FIGO



PREFEITURA MUNICIPAL DO CRATO
SECRETARIA DE INFRAESTRUTURA

LOCAL: PRAÇA PITIAS PEIXOTO, AVENIDA JOSÉ ALVES DE FIGUEIREDO, CENTRO, CRATO/CE
 OBRA: CONSTRUÇÃO DO TERMINAL RODOVIÁRIO INTERMUNICIPAL NA PRAÇA PITIAS PEIXOTO, NO MUNICÍPIO DE CRATO/CE

LEVANTAMENTO TOPOGRÁFICO E PLANTA DE LOCALIZAÇÃO

ESCALA: 1/400	PRANCHA: ÚNICA	RESPONSÁVEL TÉCNICO:
ÁREA MEDIDA: 1.002,53 m²	DATA: 29/04/2021	